

ARU

Área de Reabilitação Urbana

da vila de Pedrógão Pequeno


Morfologia Urbana da ARU da vila de Pedrógão Pequeno

setembro 2016

03

1:2000

FNS, arq.t.

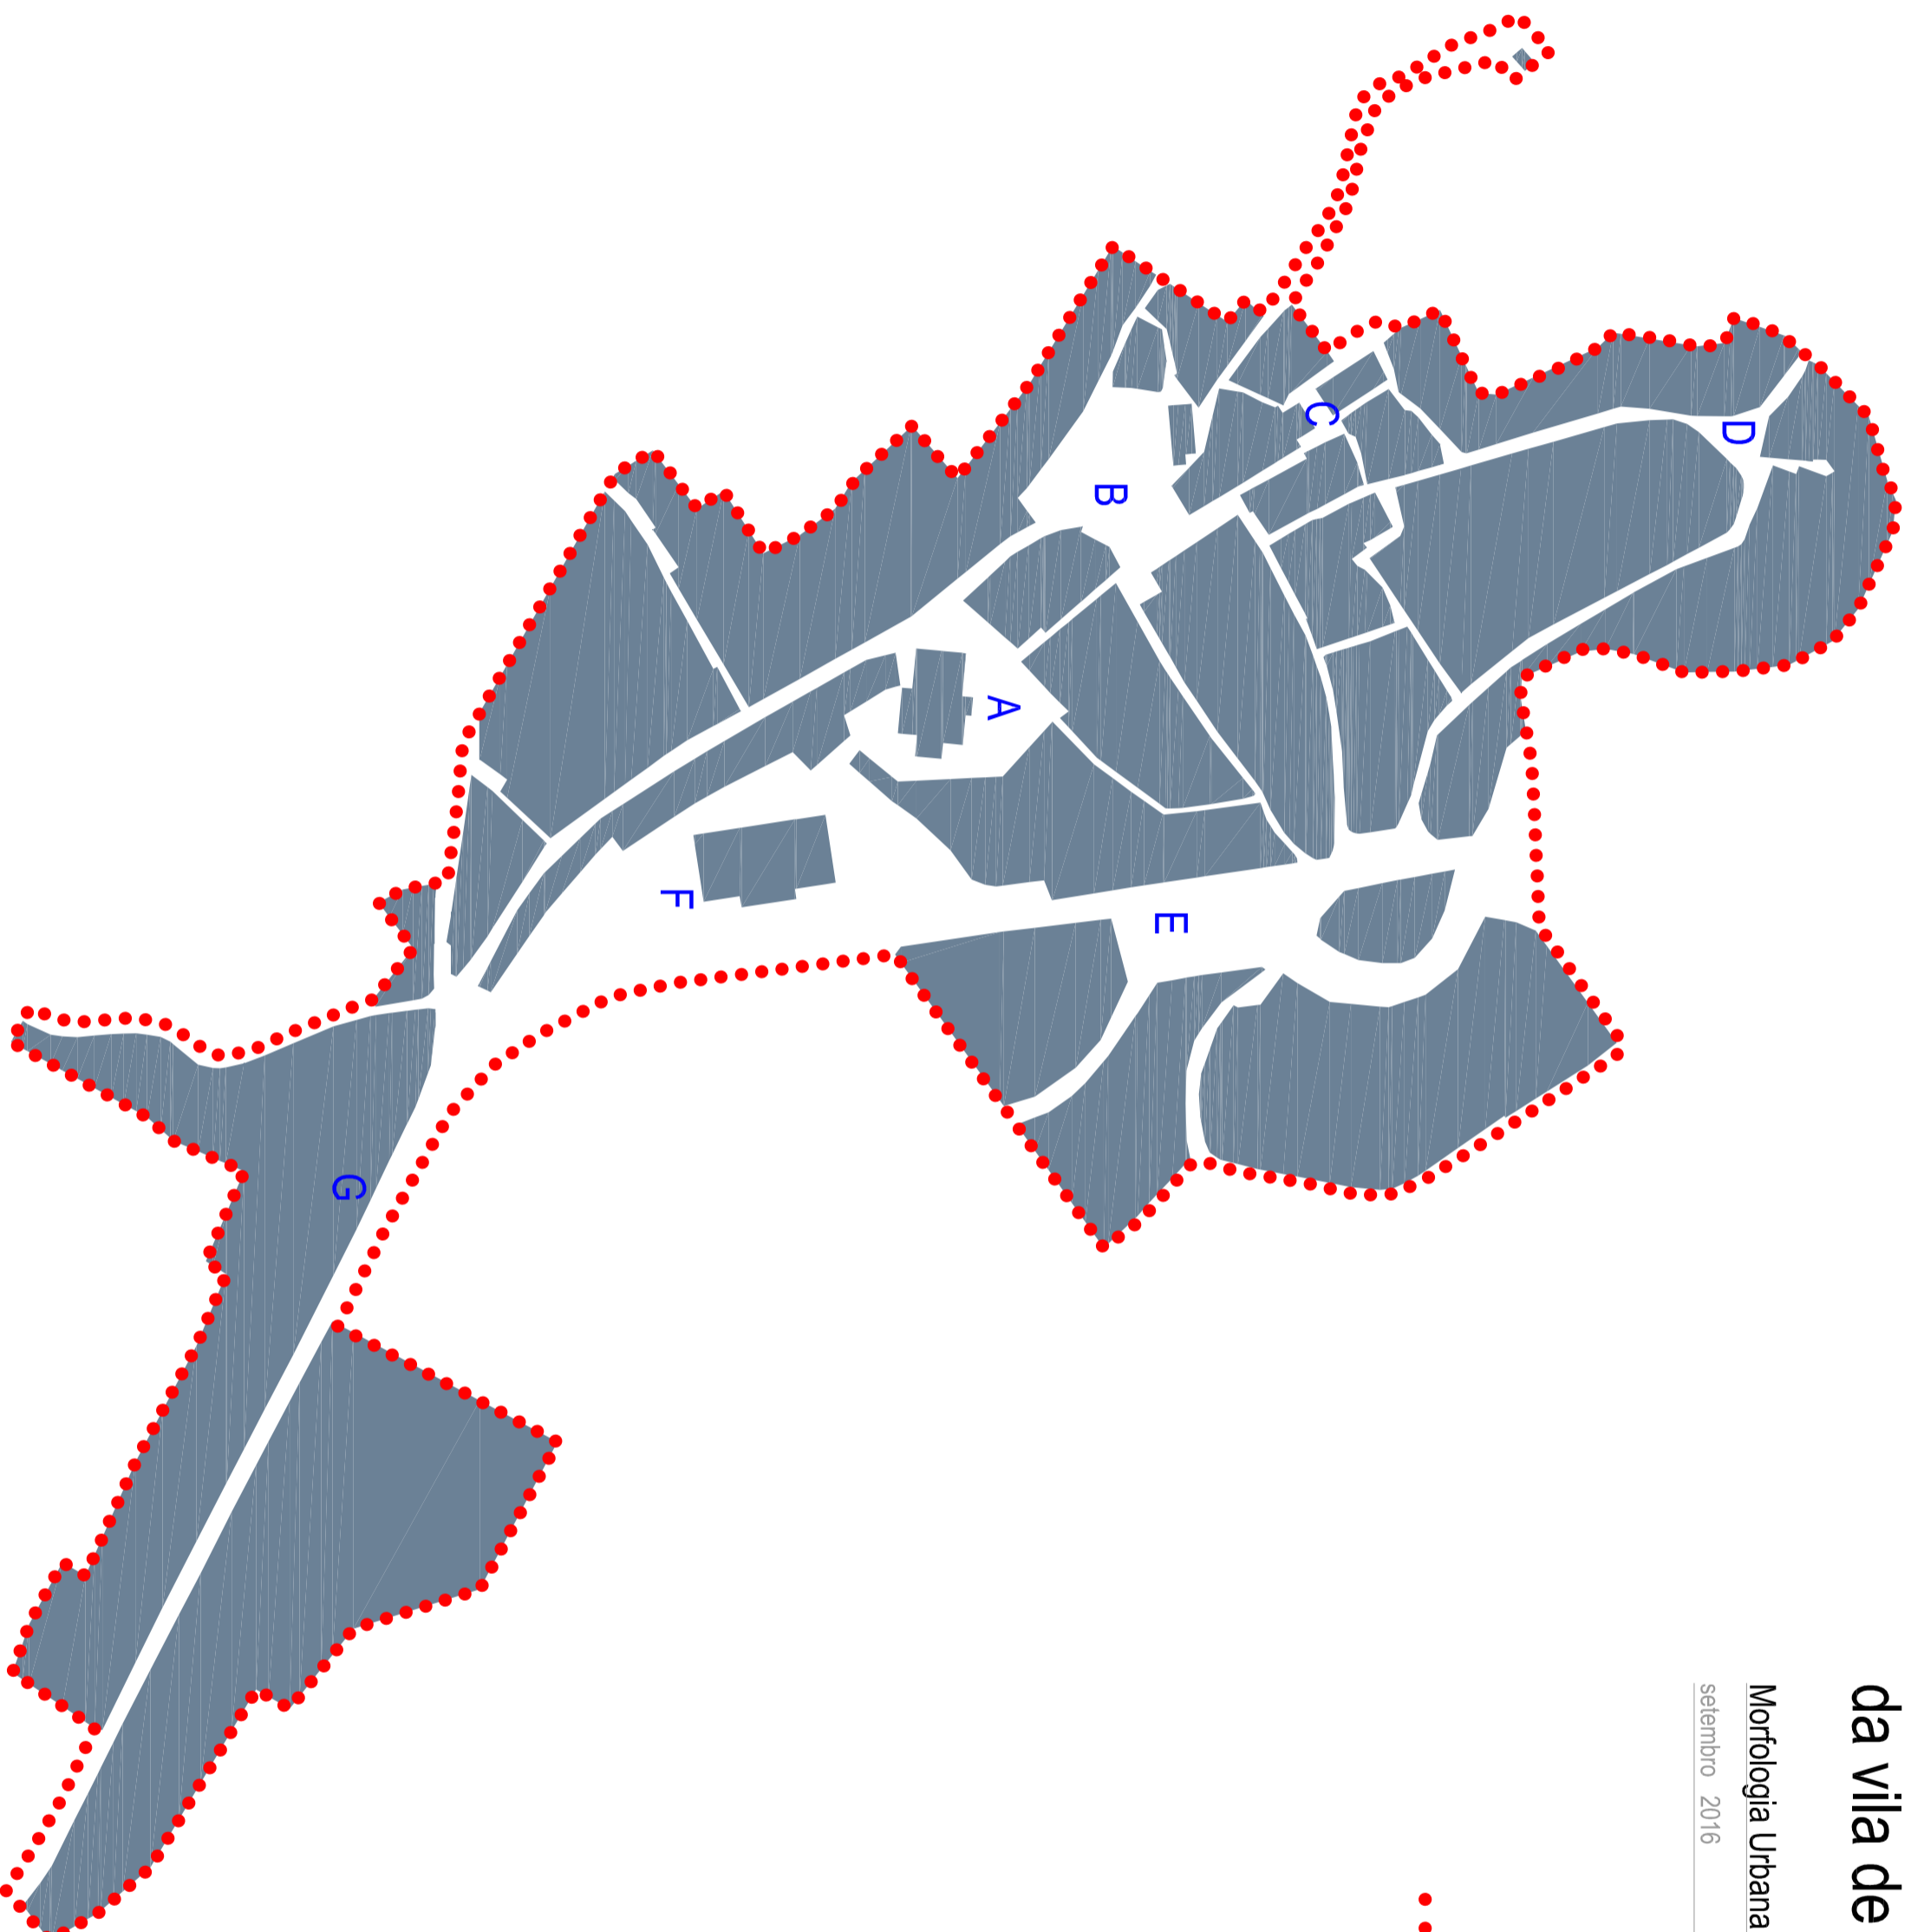

DELIMITAÇÕES

●●●●● ARU - Área de Reabilitação Urbana [Proposta]
Área: 100 189,75m² [10,02ha]

MORFOLOGIA URBANA

□ Perímetro de Quarteirões

■ Quarteirões

□ X Espaço Público

■ Espaço Edificado

ESPAÇOS ABERTOS

A Largo do Adro

B Praça Angelo Henriques Vidigal

C Largo de Santo António

D Largo do Cabril

E Largo da Ponte

F Largo do Mercado Municipal

G Largo São Sebastião